


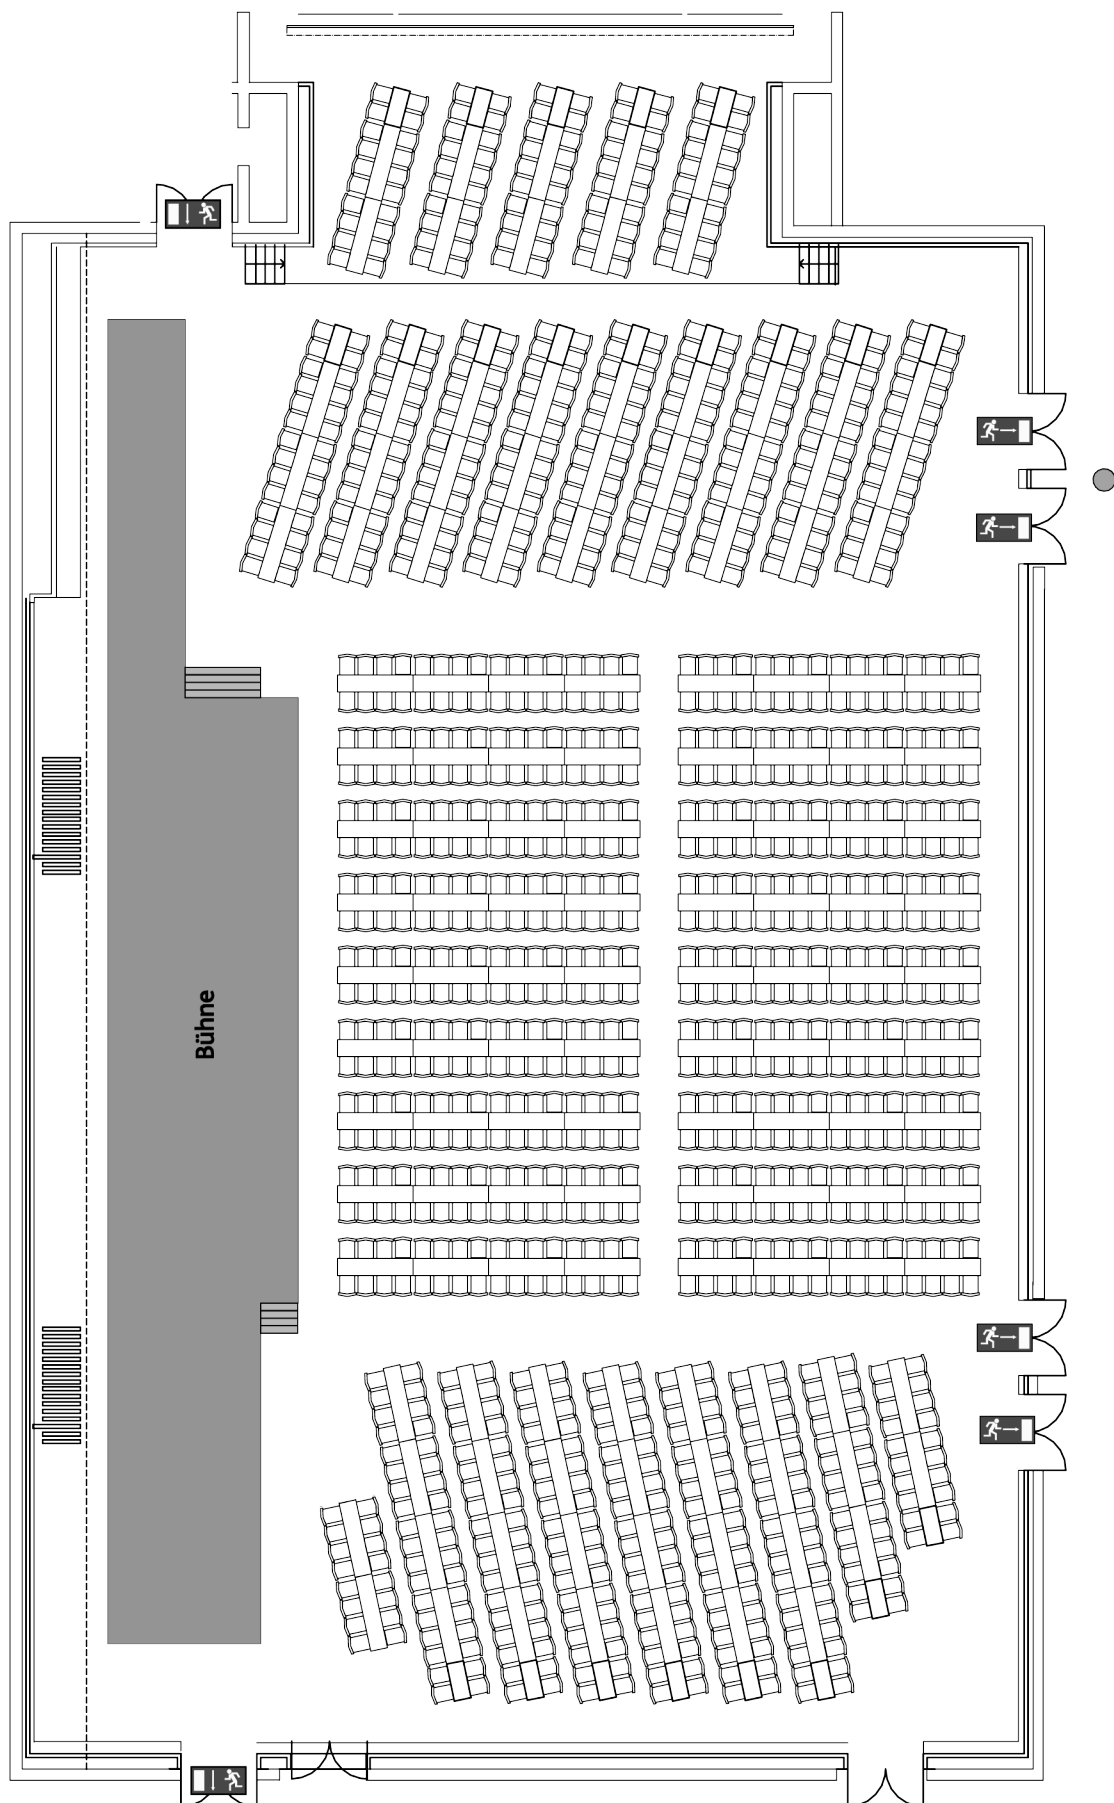

Congress Saal

Congress-Centrum
Koelnmesse

1208 Personen an Längstischen

Maßstab 1 : 200

5 Meter

Plot: DM

Datum: 15.11.06

2026