


Durchgang zum Grill-Restaurant

Durchgang zum Grill-Restaurant

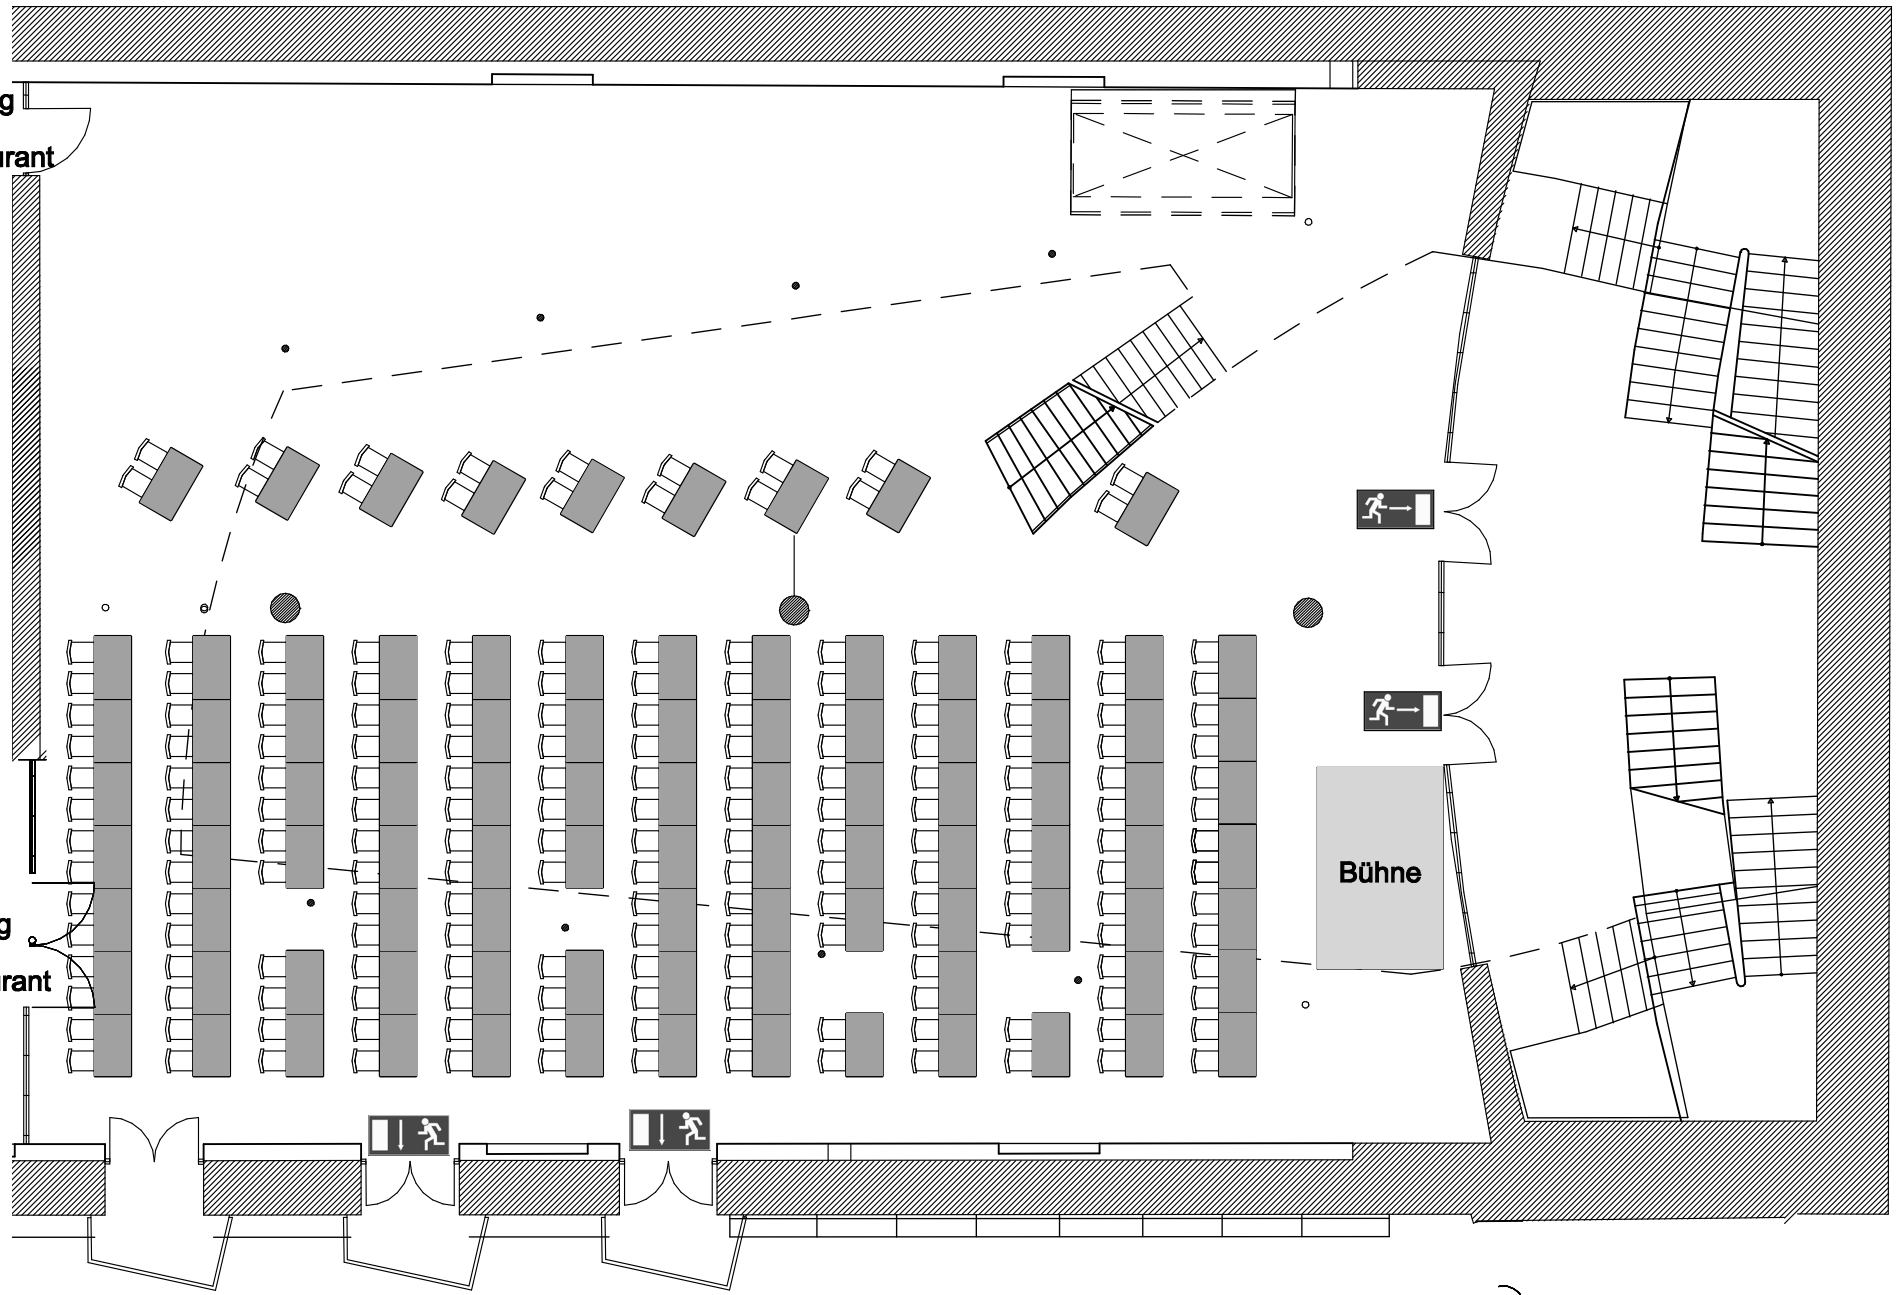

Foyer Erdgeschoss

| | | |
|---|-----------------|------|
| Kleiner Saal | | |
| 200 Personen - Bestuhlung parlamentarisch | | |
| Maßstab 1 : 150 | | |
| Plot: DM | Datum: 09.11.06 | 4016 |