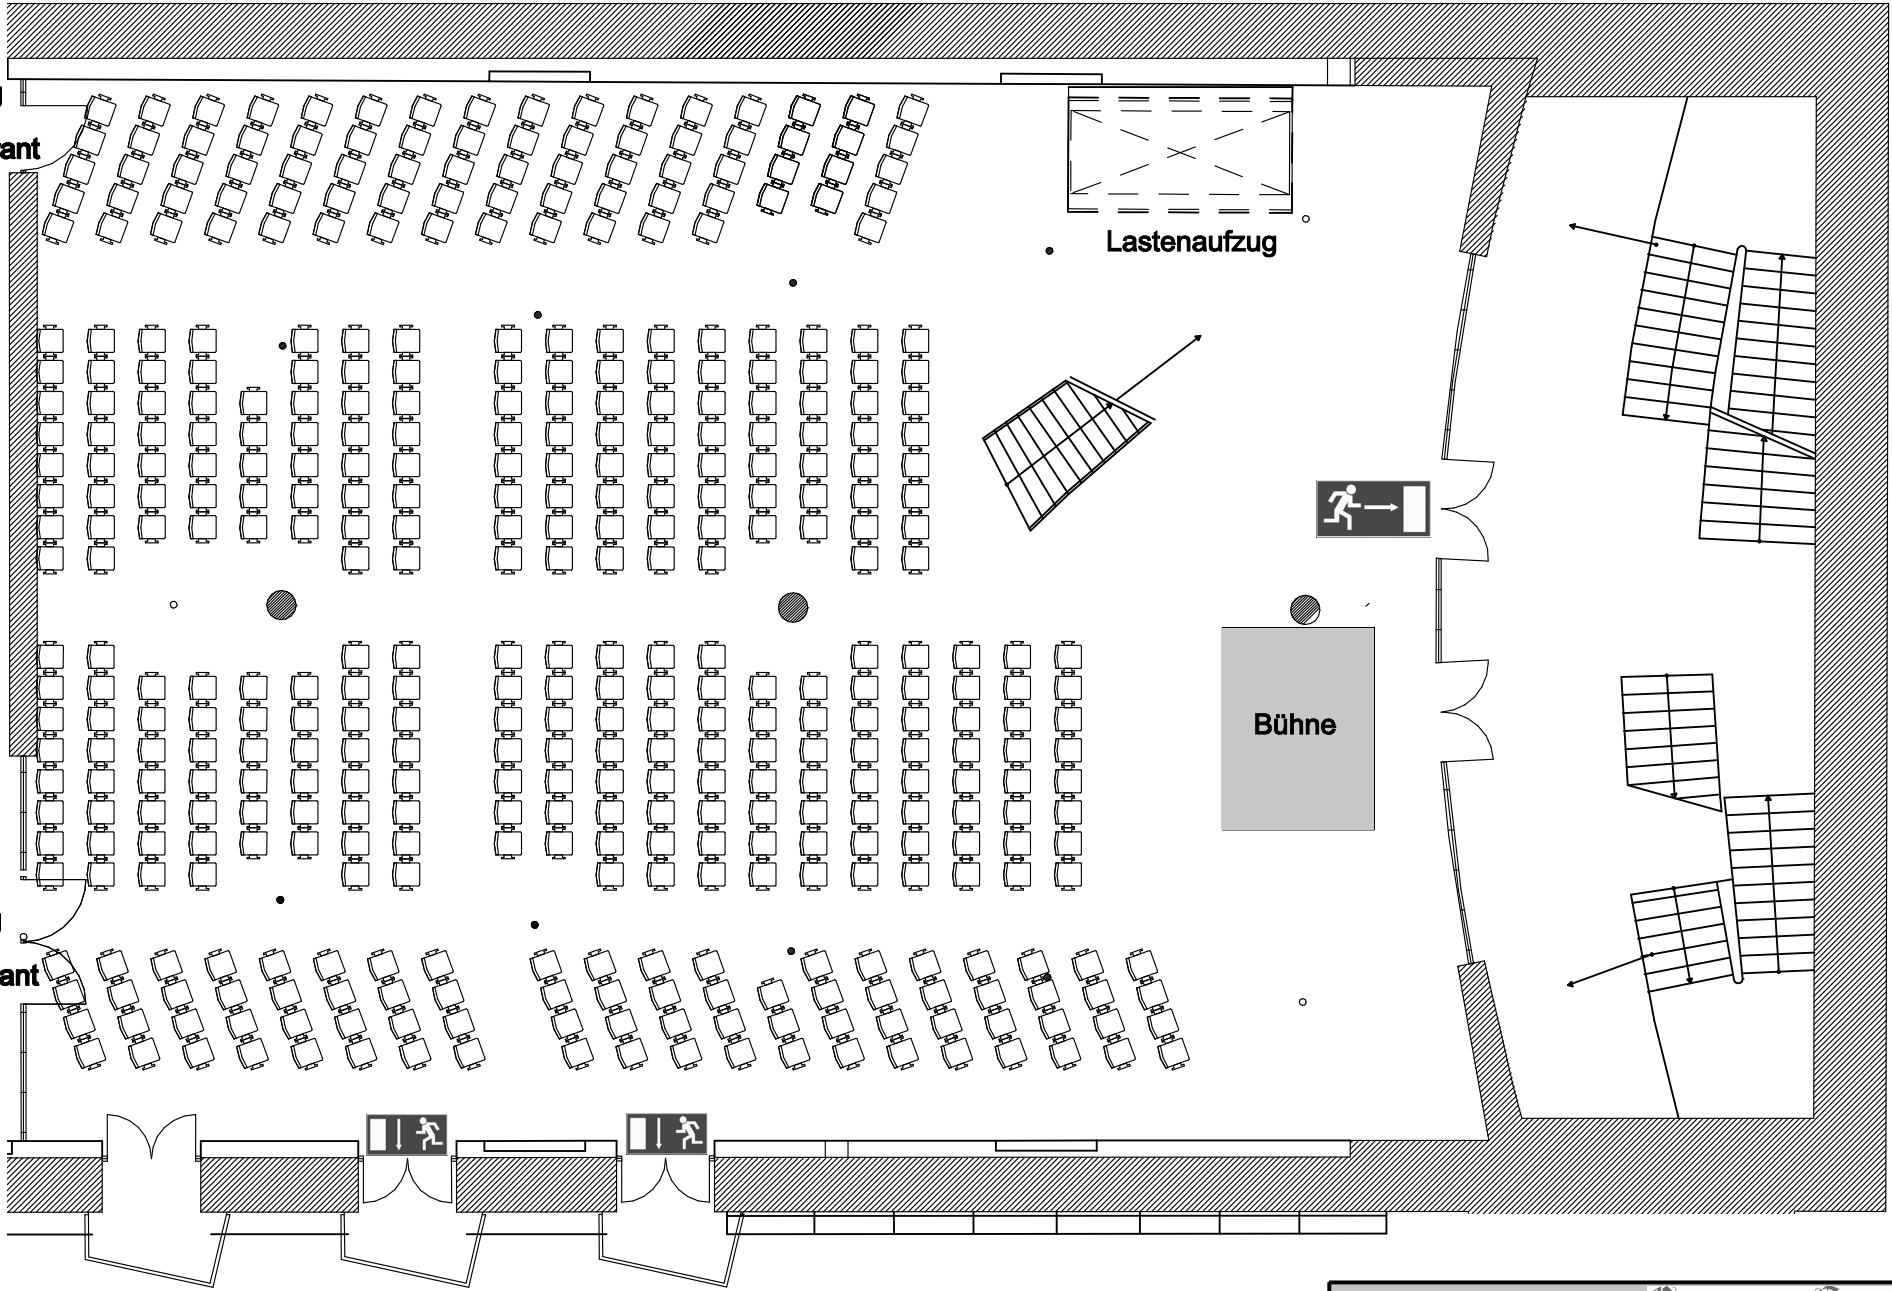

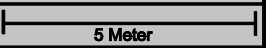


Durchgang zum Grill-Restaurant

Durchgang zum Grill-Restaurant



Foyer Erdgeschoss

<b>Kleiner Saal</b>		
435 Personen - Reihenbestuhlung		
Maßstab 1 : 150		
Plot: DM	Datum: 09.11.06	4013