


Confex Passage
Sektion 1

Confex Passage
Sektion 3

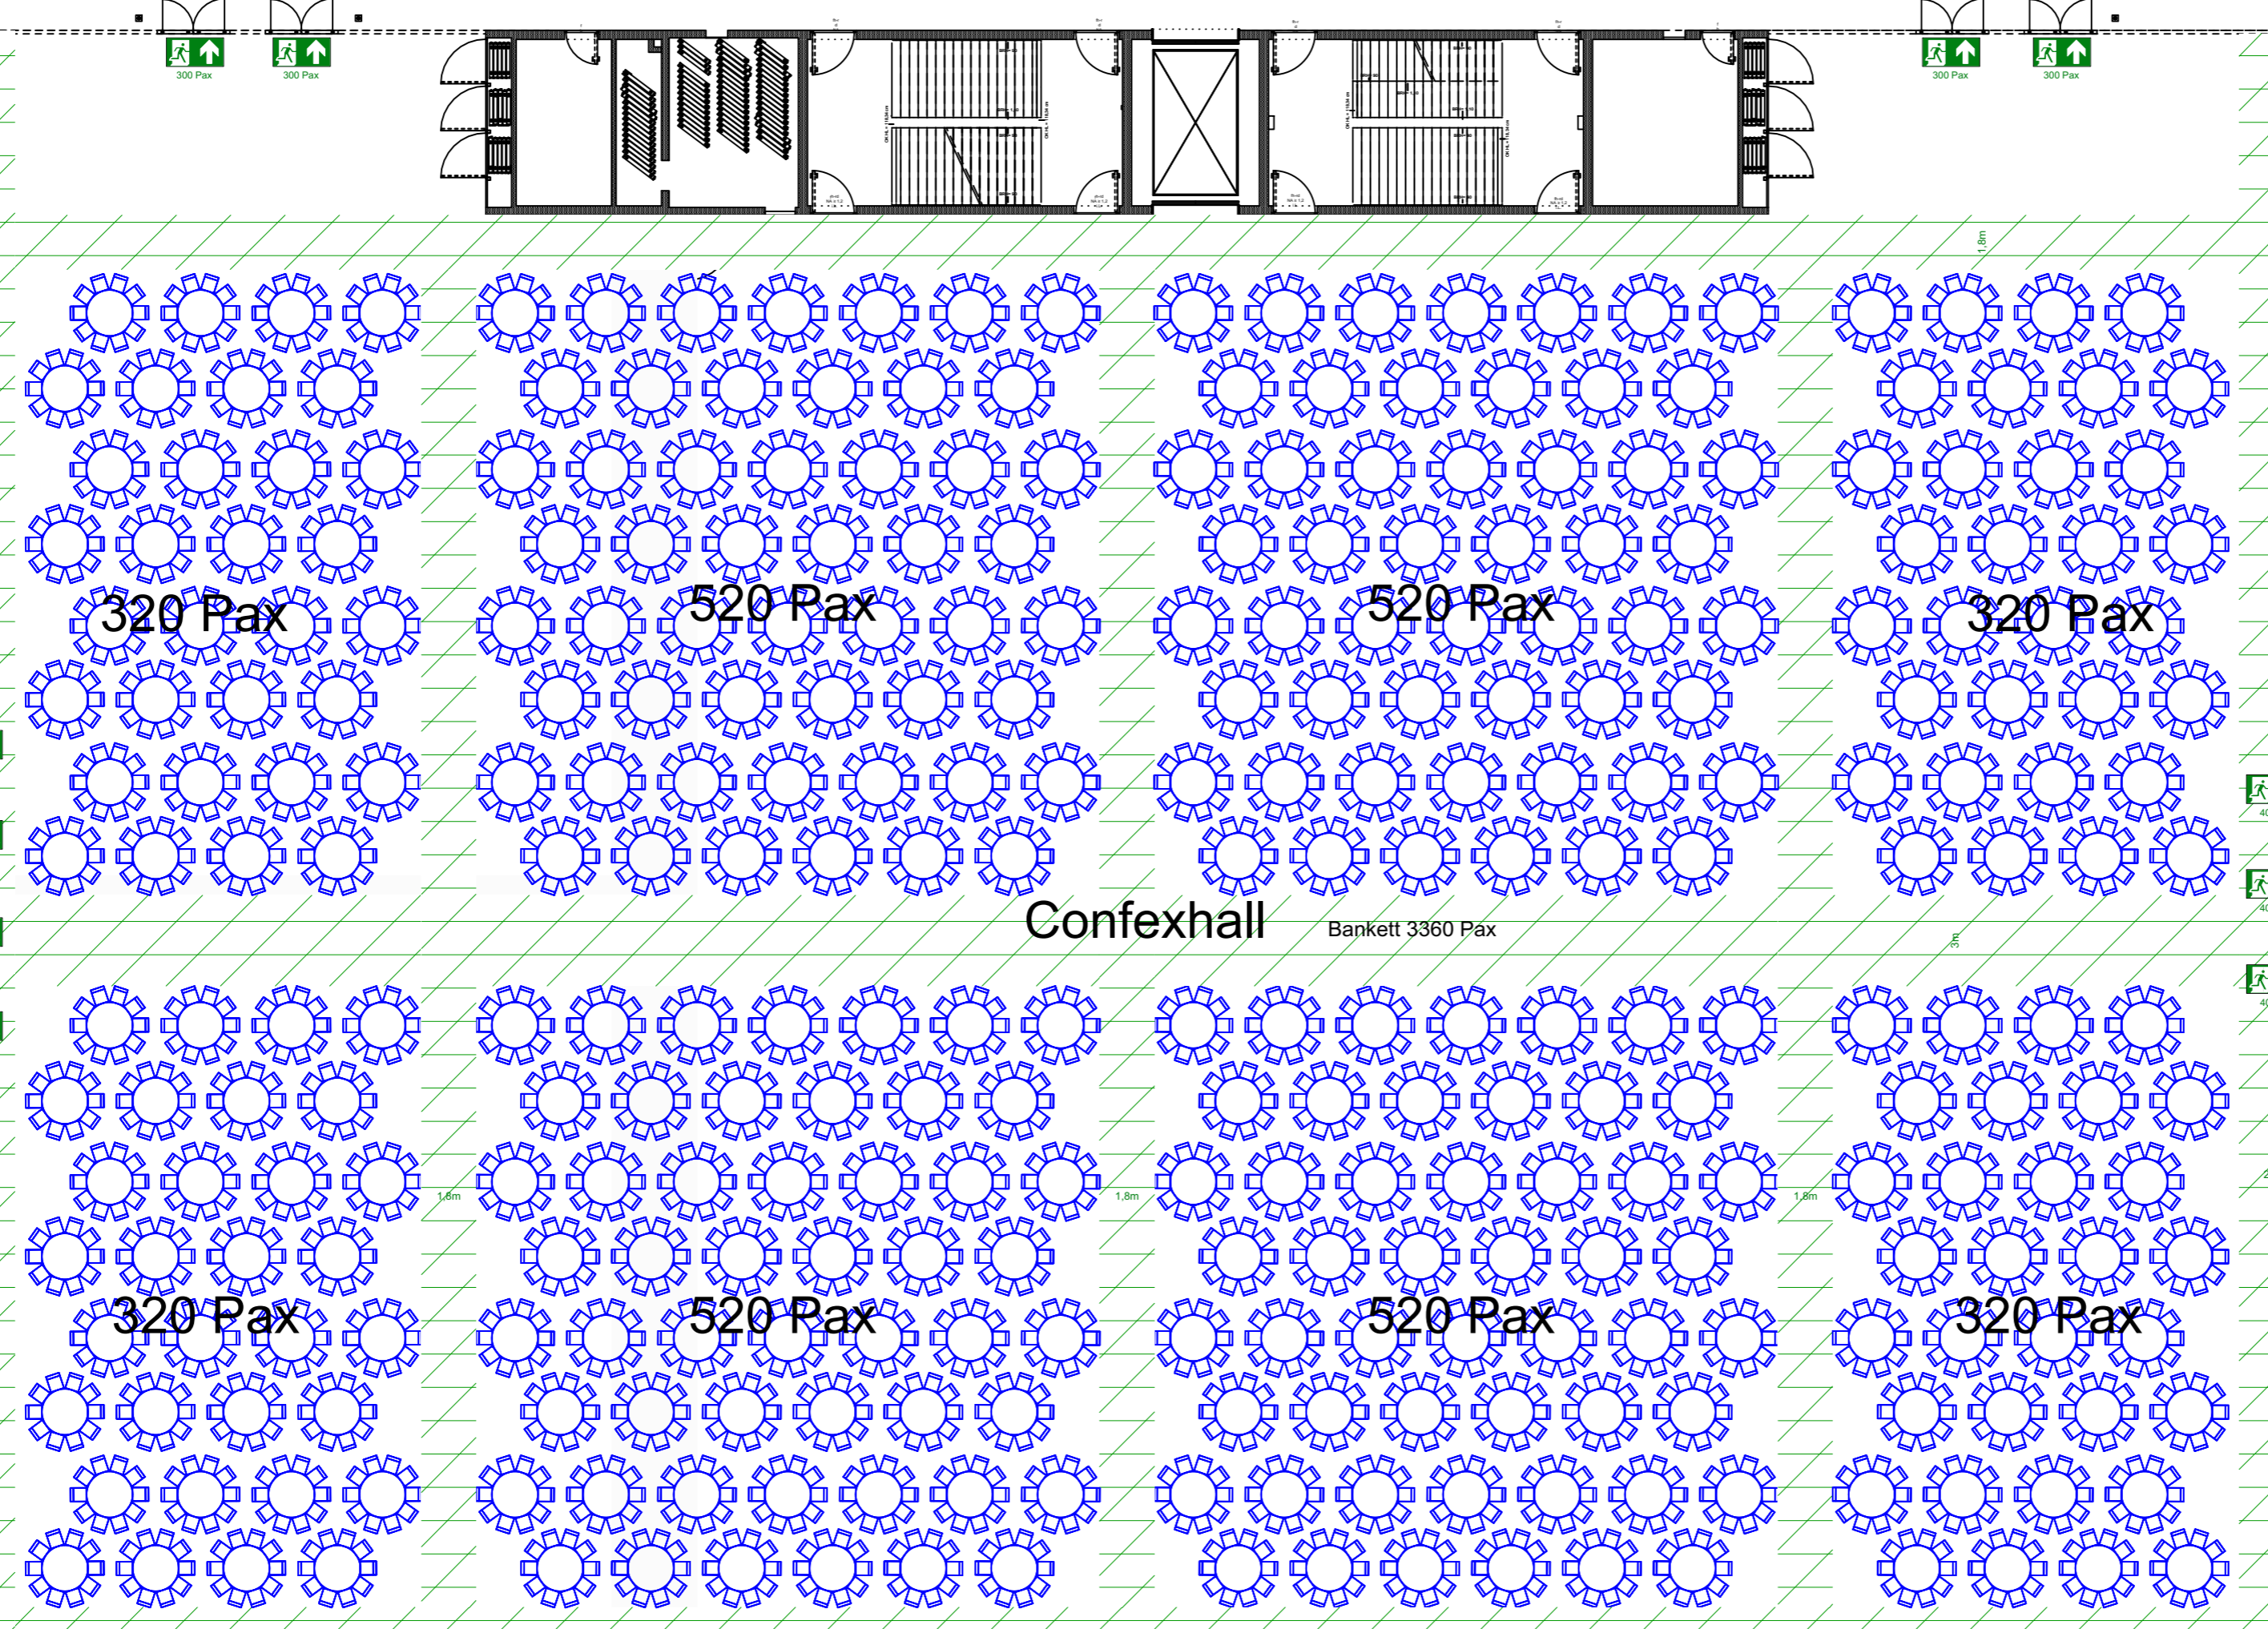

Confexhall Bankett 3360 Pax



Confexhall Bankett

Projekt-Nr.	Index	Plan-Nr.	Maßstab
----	----	Din A2-3	1:200
Datum gez. 02.03.2020	Bauvorhaben Confexhall Koelnmesse		
Datum gepr. 02.03.2020			
Gezeichnet SKA	Zeichnung Confex_SKA_010320_Bestuhlung_v5.vwx		
Geprüft SKA	Auftraggeber KoelnCongress GmbH Messplatz 1 50679 Koeln		